


七層平面構想圖

1063㎡(321坪)


- 普通教室 x3
- 韻律教室 x1
- 多功能講堂 x1
- 男廁 x1
- 女廁 x1

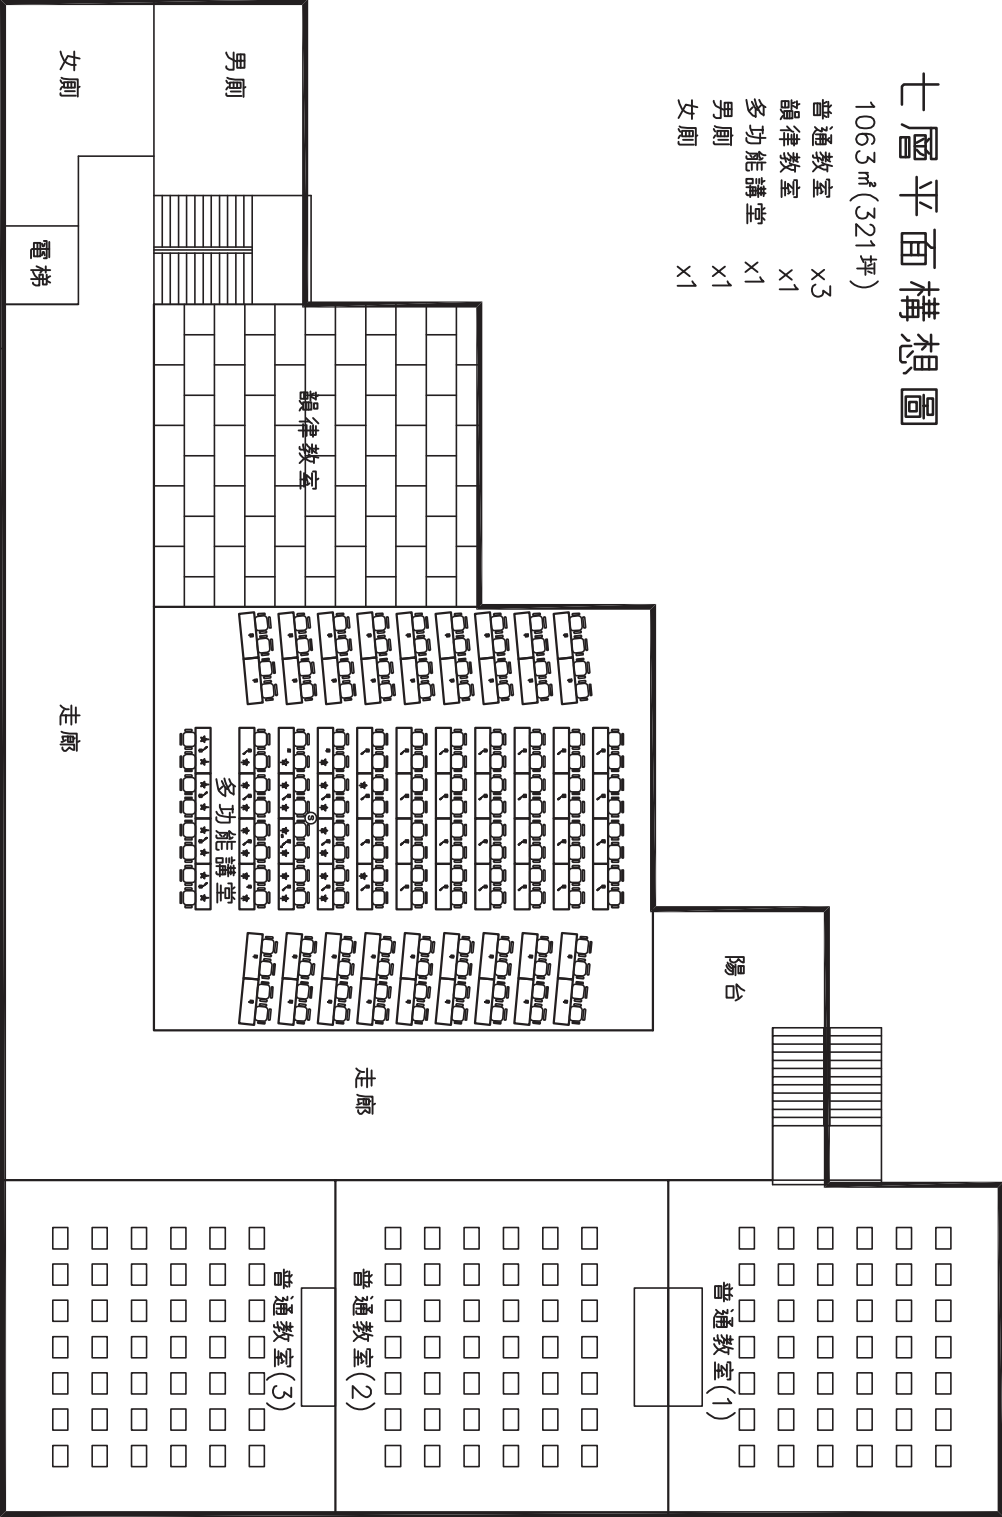

六層平面構想圖


1063㎡(321坪)

- 普通教室 x4
- 專科教室 x1
- 男廁 x1
- 女廁 x1

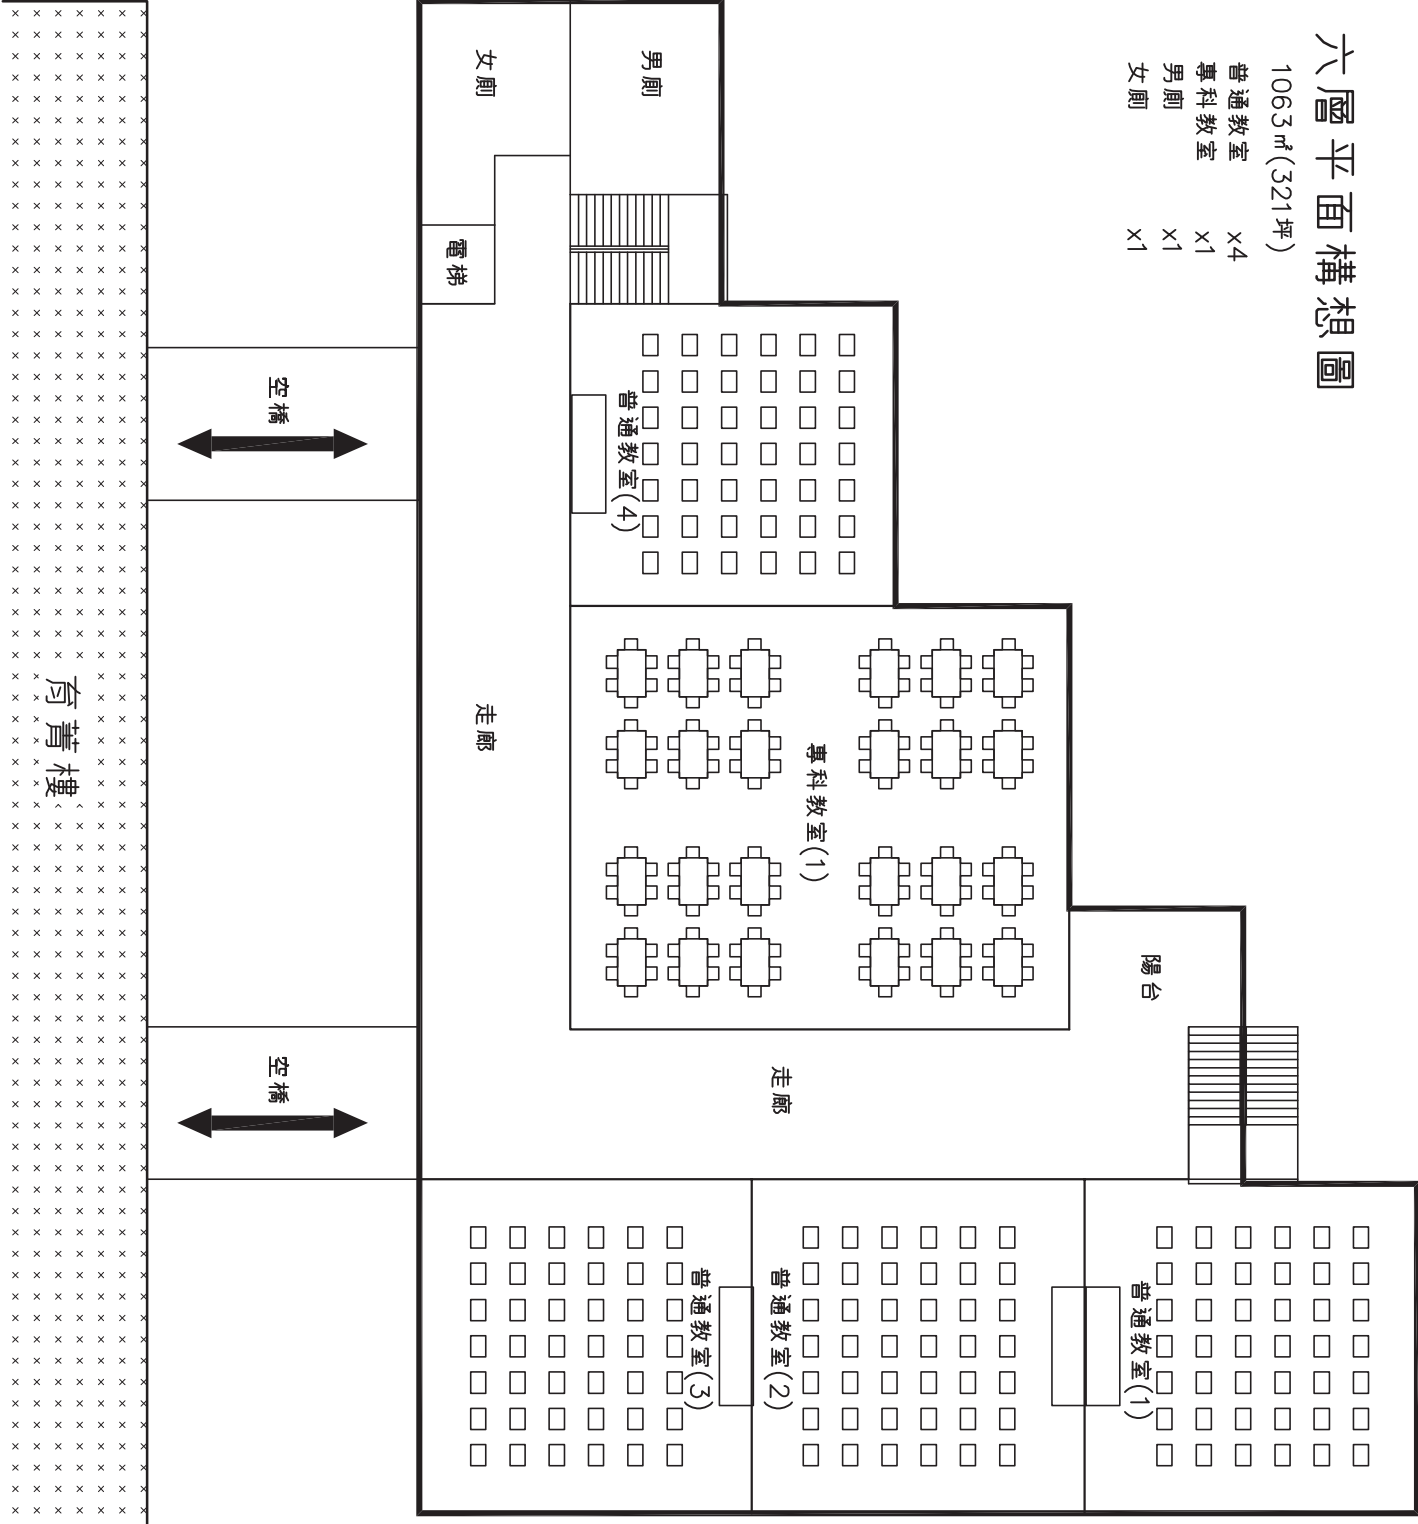

五層平面構想圖

1063㎡(321坪)
專科教室 x4
男廁 x1
女廁 x1

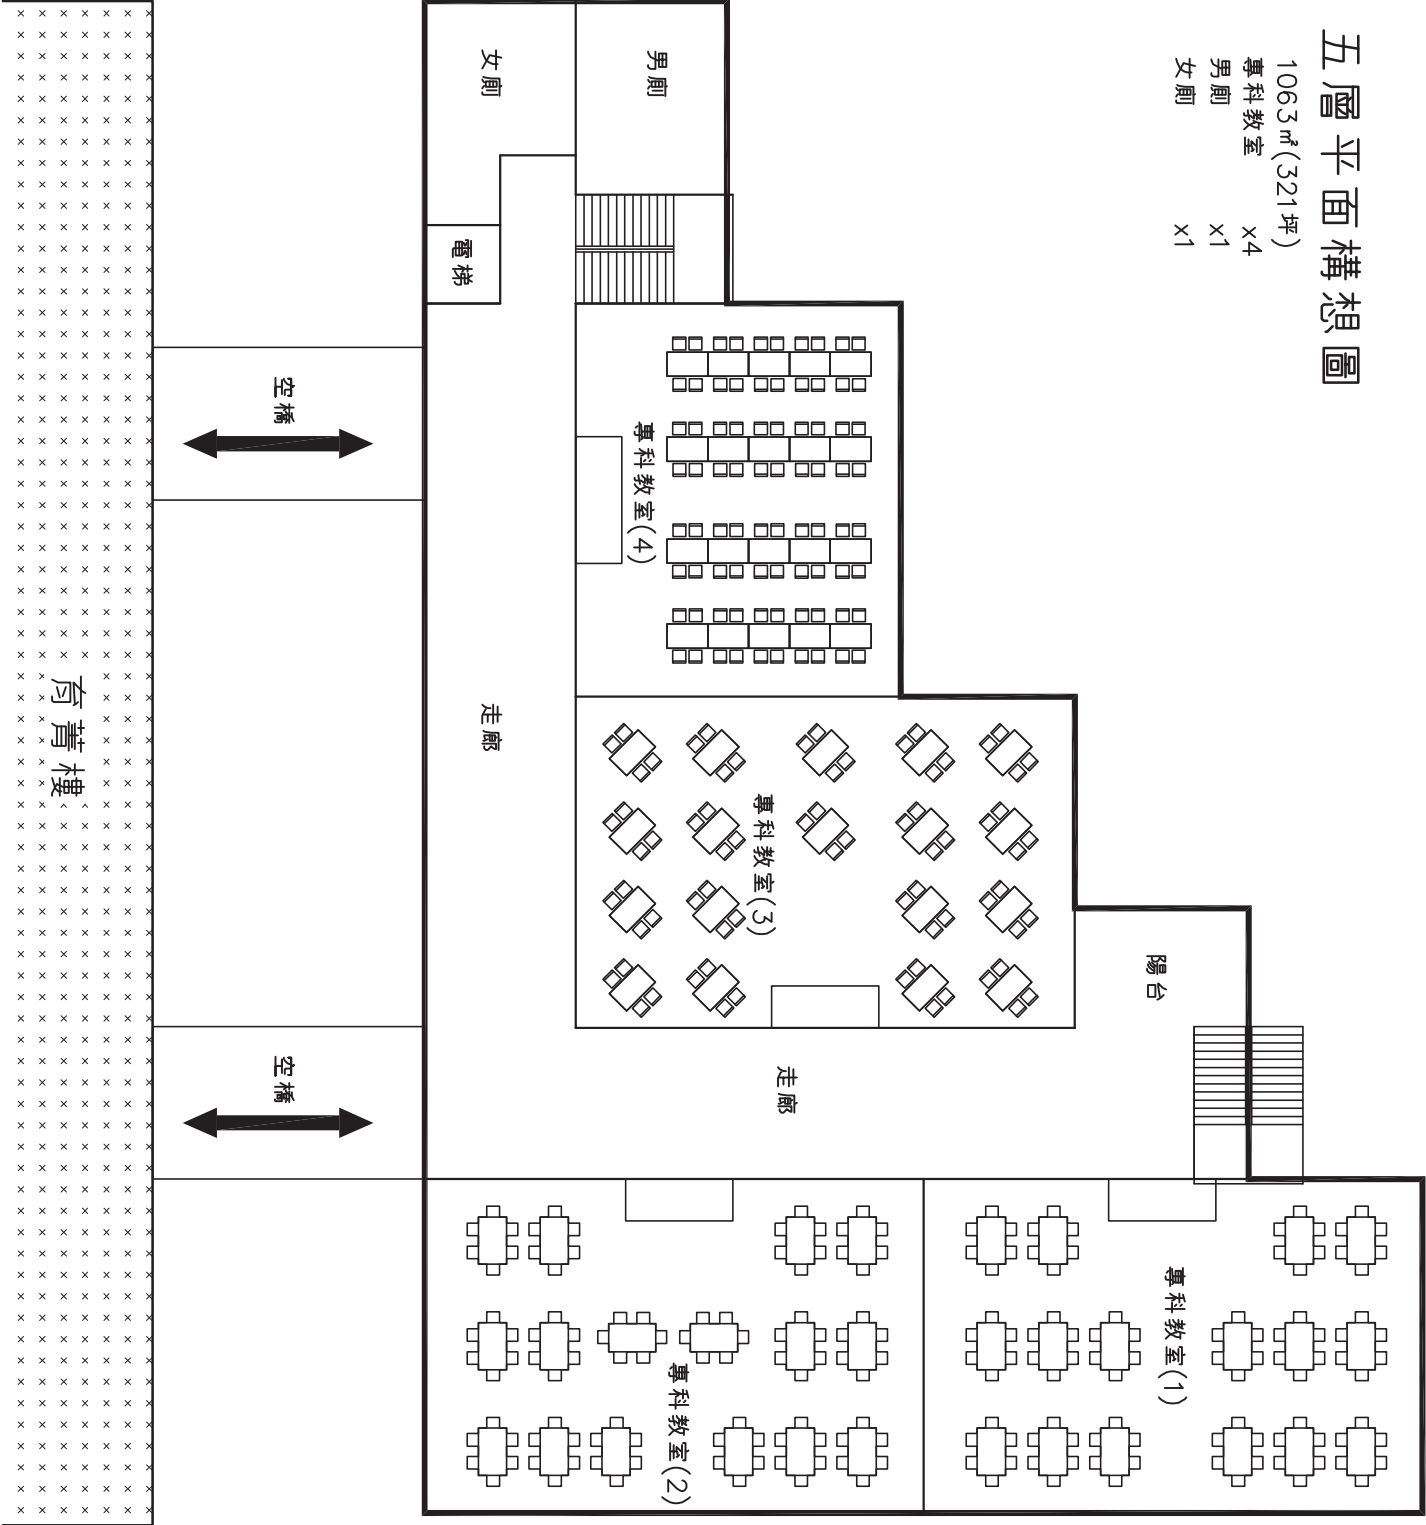


四層平面構想圖

1063㎡(321坪)

專科教室 x4

男廁 x1

女廁 x1

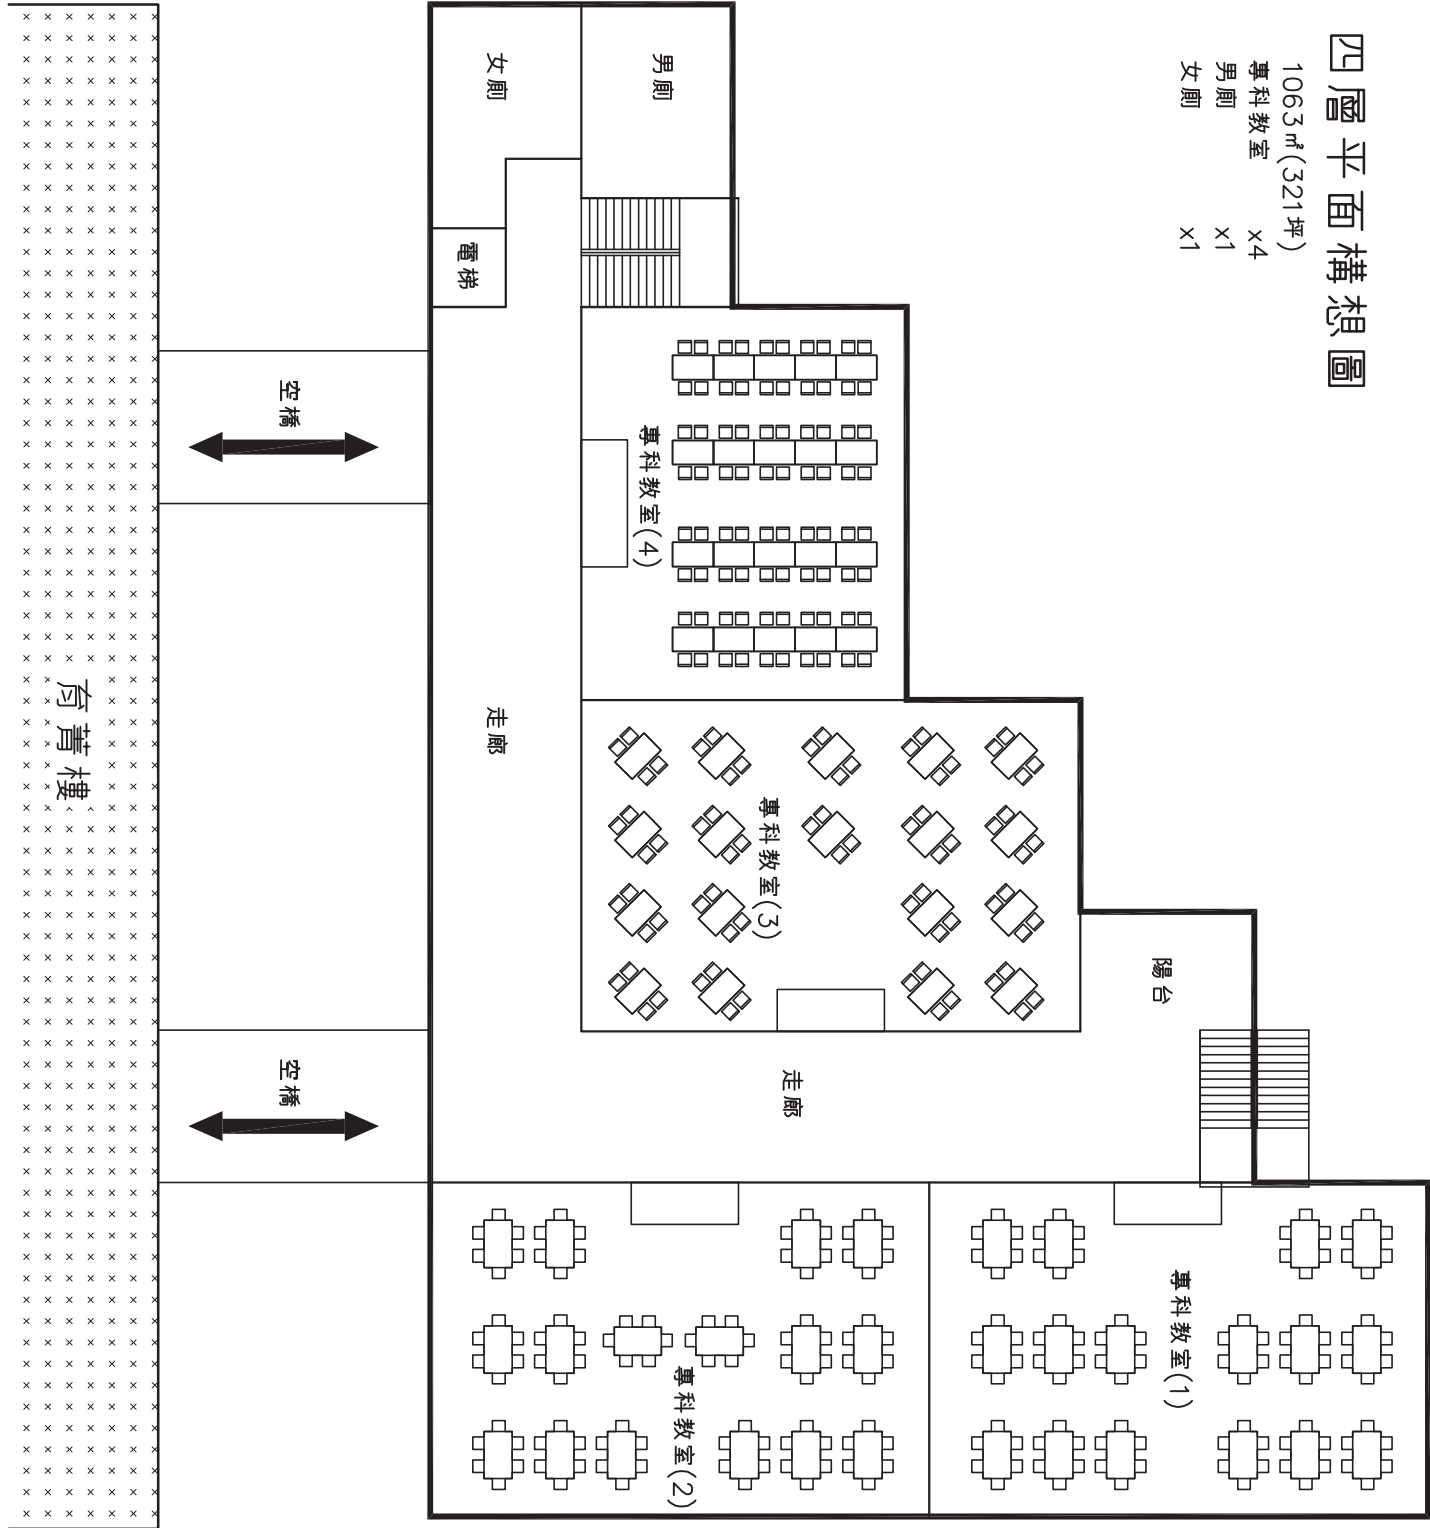


三層平面構想圖

1063㎡(321坪)

閱覽室 x1

男廁 x1


女廁 x1

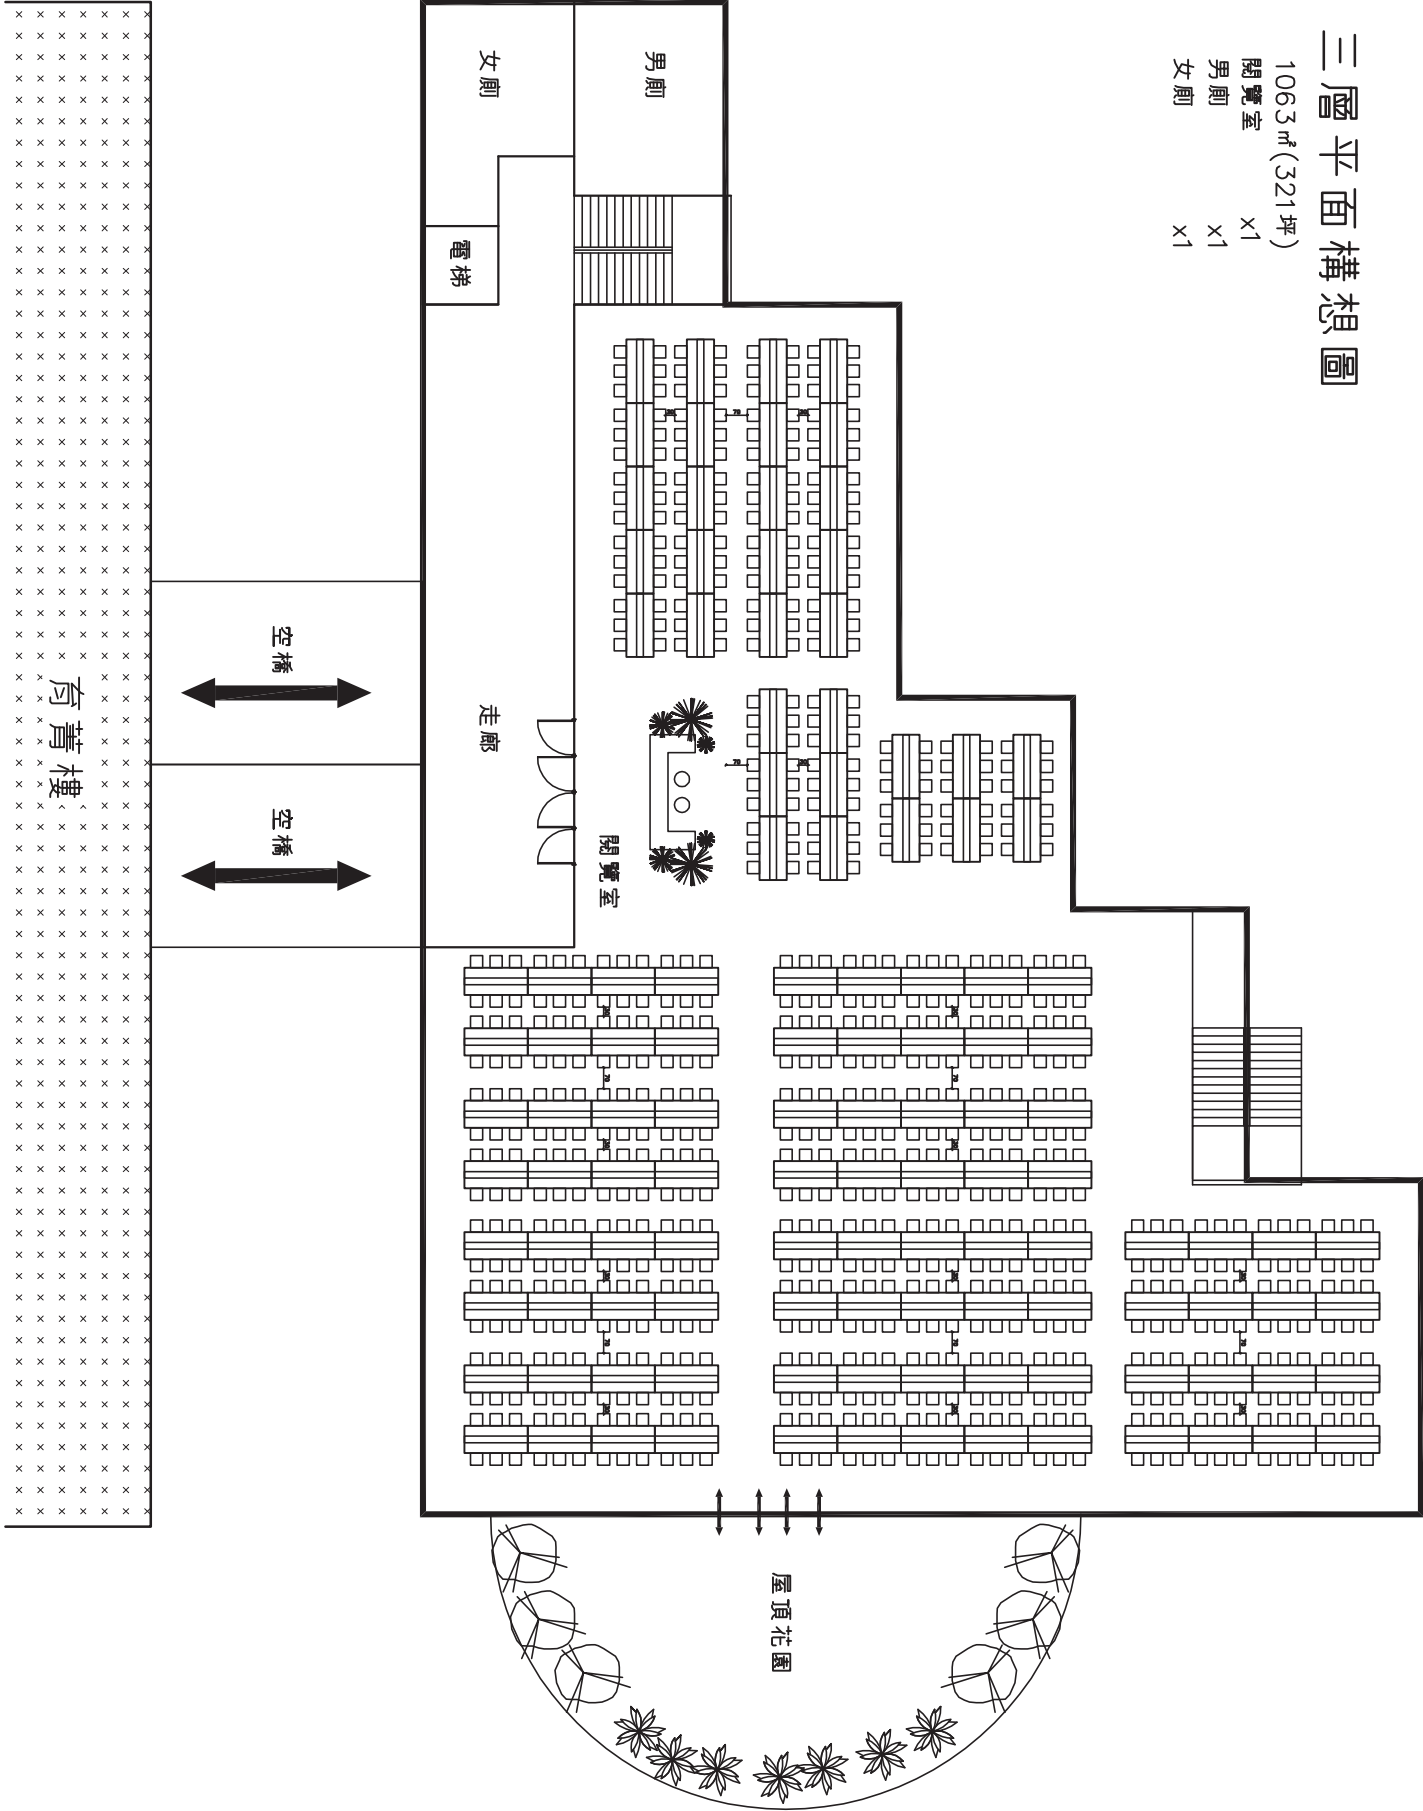

二層平面構想圖

1133㎡(342坪)

- 書庫
- 辦公區 x1
- 期刊區 x1
- 男廁 x1
- 女廁 x1

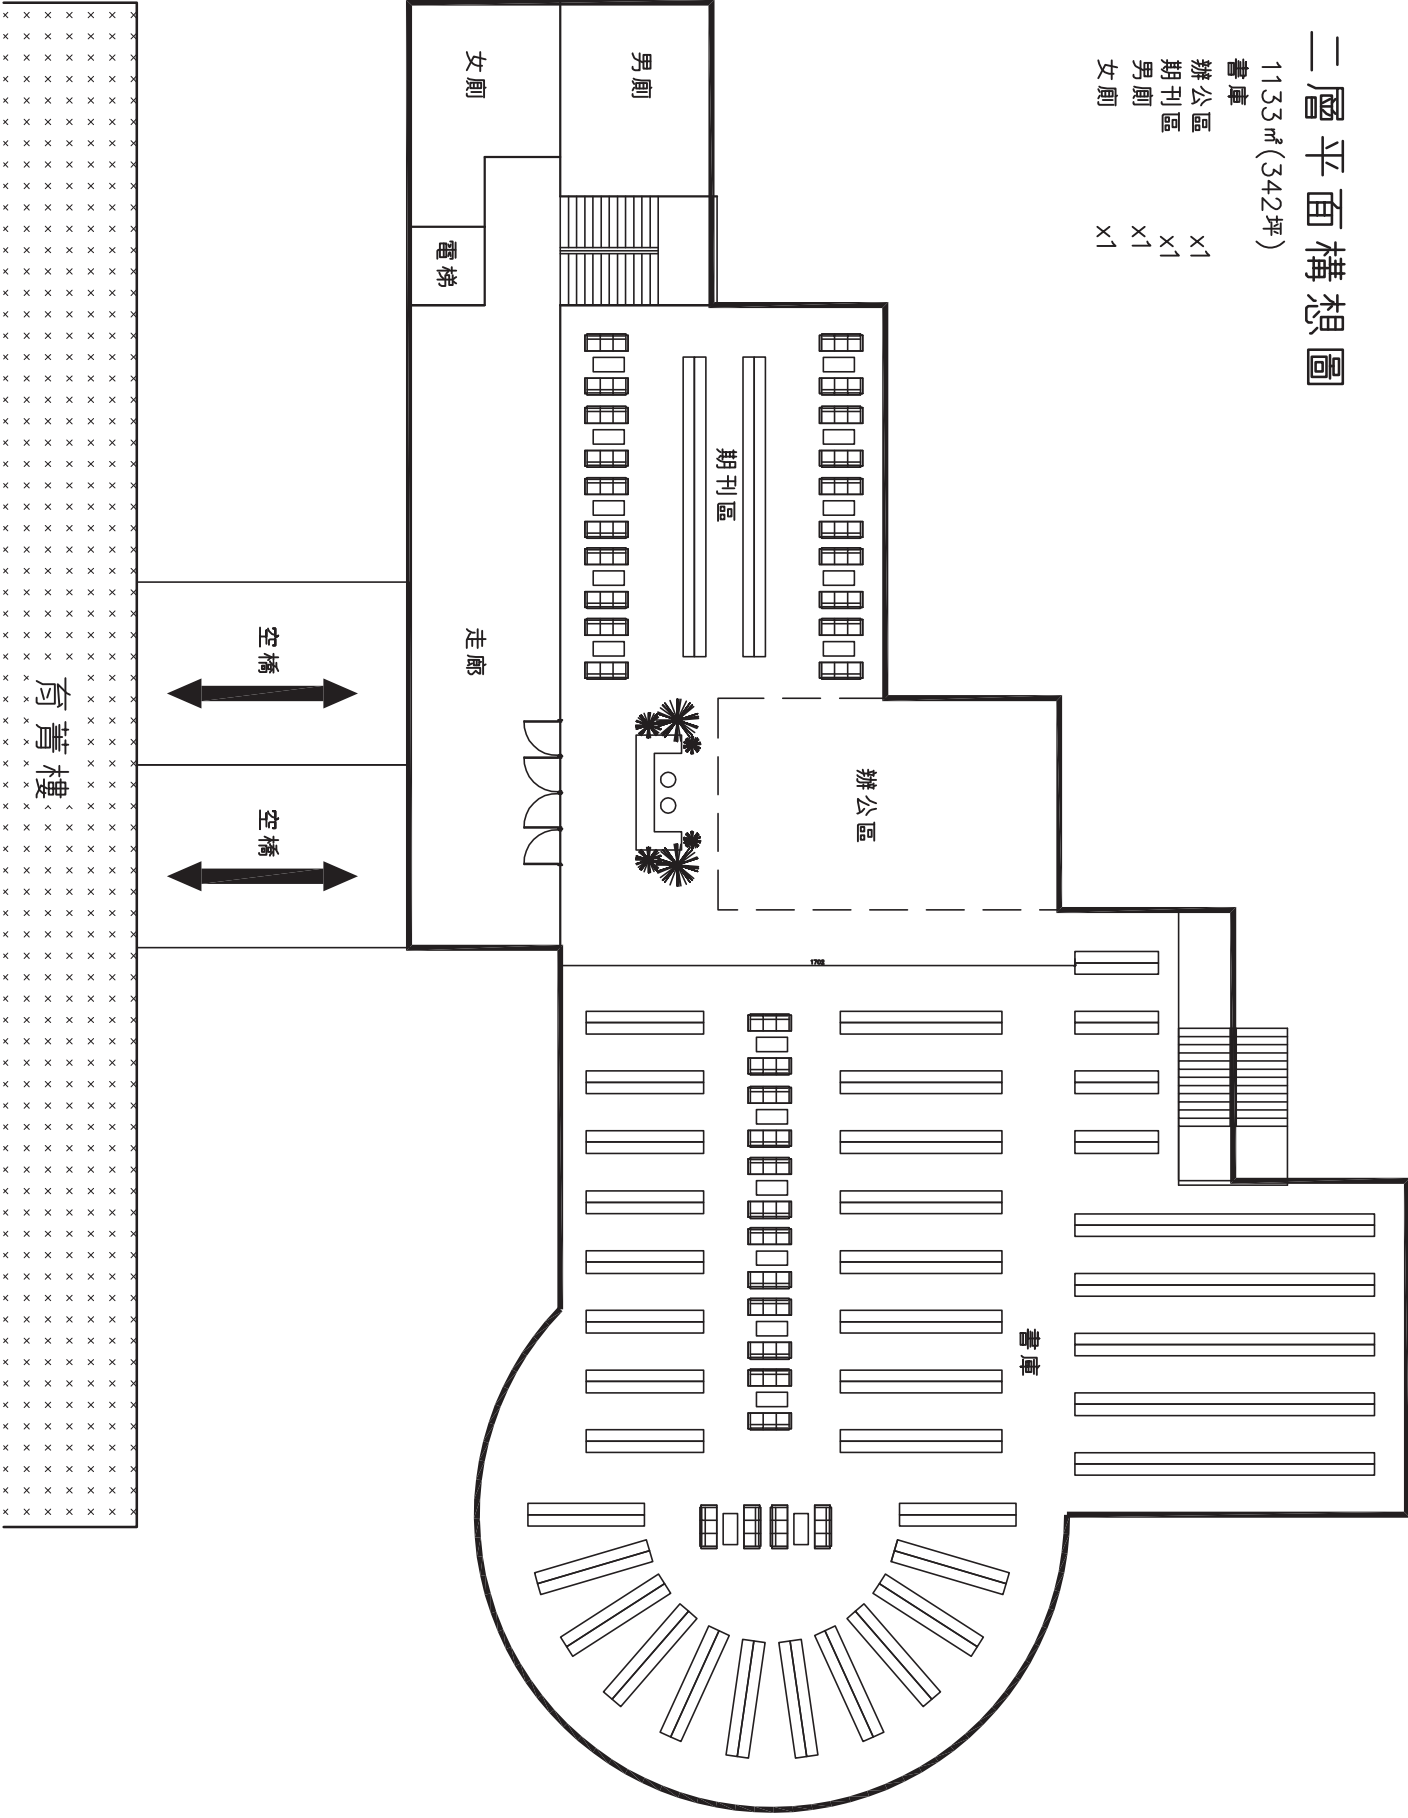

一層平面構想圖

1000 m² (300坪)

辦公區 x4
休憩區 x1
男廁 x1
女廁 x1

